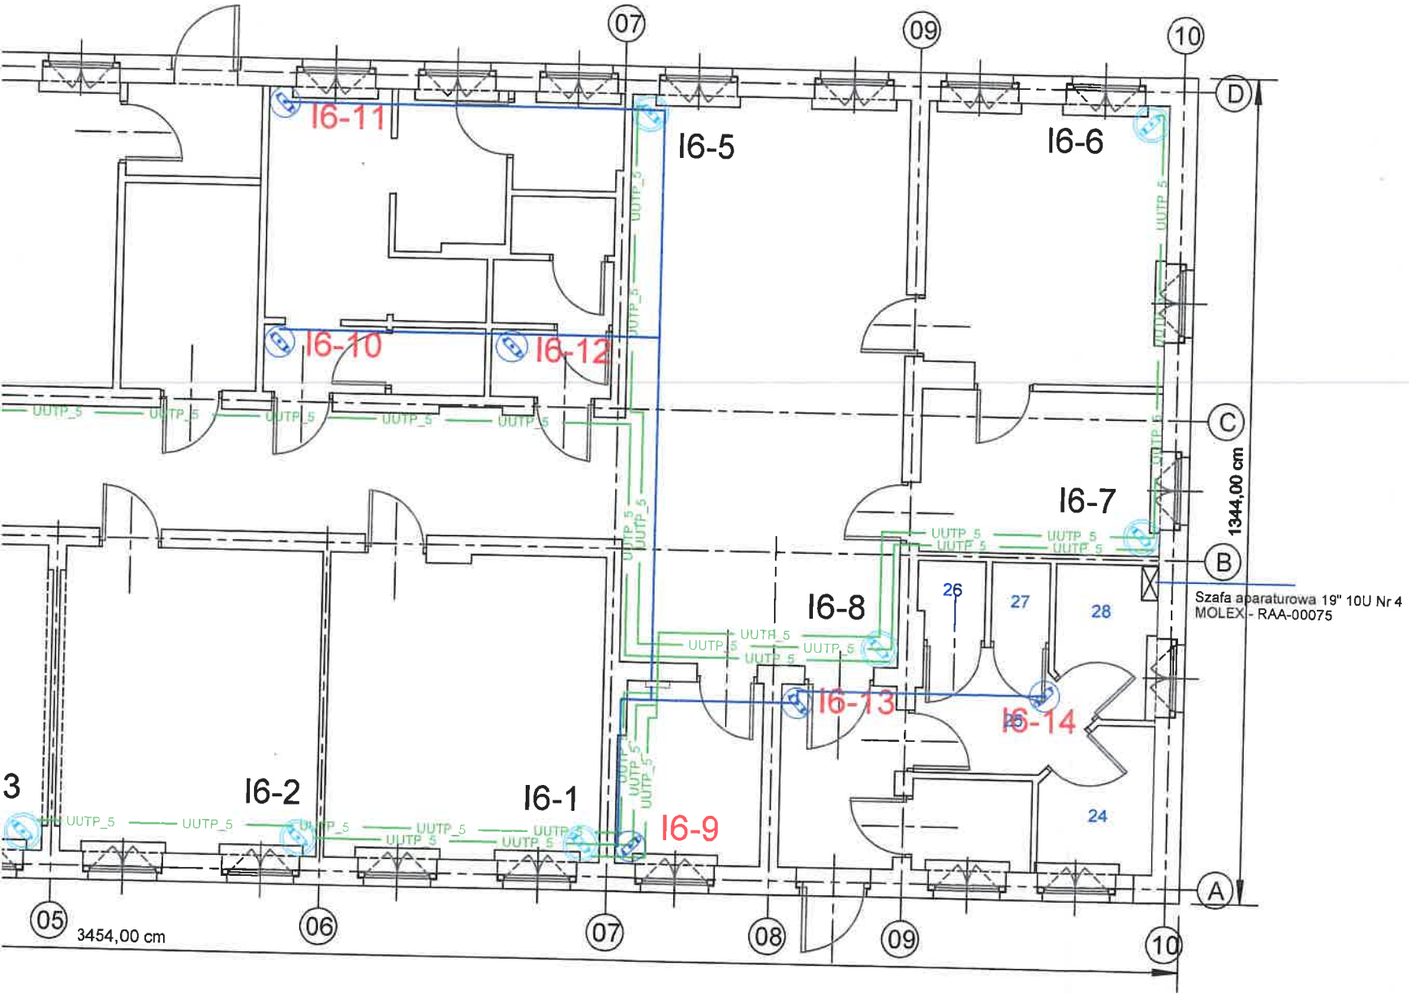

Legenda - telewizja przemysłowa (CCTV):

- Kamera zewnętrzna w obudowie kopułowej
- Kamera zewnętrzna w obudowie kompaktowej
- Kamera zewnętrzna szybkoobrotowa
- Przełącznik sieciowy z mediakonwerterem
- Zasilacz buforowy
- Klawiatura sterująca systemowa CCTV
- Monitor systemu CCTV
- 24xMM — Kabel / wiązka kabli światłowodowych 24xMM 50/125
- 12xMM — Kabel / wiązka kabli światłowodowych 12xMM 50/125
- 8xMM — Kabel / wiązka kabli światłowodowych 8xMM 50/125
- 6xMM — Kabel / wiązka kabli światłowodowych 6xMM 50/125
- 4xMM — Kabel / wiązka kabli światłowodowych 4xMM 50/125
- UUTP_5 — Kabel / wiązka kabli U/UTP kat.5e 4x2x0,5
- YKY3x2,5 — Kabel / wiązka kabli YKY 3x2,5
- YKY3x6 — Kabel / wiązka kabli YKY 3x6
- Zasilacz UPS
- Zasilacz UPS moduł bateryjny
- Serwer systemu telewizji przemysłowej
- Przełącznik sieciowy GSD-1020S
- Przełącznik sieciowy MGSD-10080F
- Przełącznik sieciowy 24 porty
- Panel krosowy 12 x duplex LC
- Panel krosowy 24 x ST
- Panel krosowy 24 x RJ45 kat. 6
- Panel organizer ze szczotką 1U
- Panel osłonowy 1U

ASTRO-SYSTEM

ASTRO-SYSTEM Sp. z o.o.
ul. Żernicka 178-180
54-510 WROCŁAW **tel./fax (71) 358-00-00 ,**

PROJEKT TECHNICZNY / WYKONAWCZY

	TYTUŁ/IMIĘ I NAZWISKO	NR UPRAWNIEŃ	DATA	PODPIS
Opracował:	mgr inż. Marcin Winnik	D-1200/07	3.2025	
Sprawdził:	mgr inż. Jarosław Klepacz	D/361/405/96	3.2025	
OBIEKT:	Okręgowy Ośrodek Wychowawczy Jerzmanice Zdrój 59-500 Złotoryja, Jerzmanice Zdrój 20,			SKALA 1:100
RYSUNEK:	GRUPA 6 - Plan systemu dozoru wizyjnego (VSS)			NR RYS. 1